




Schnitt C - C

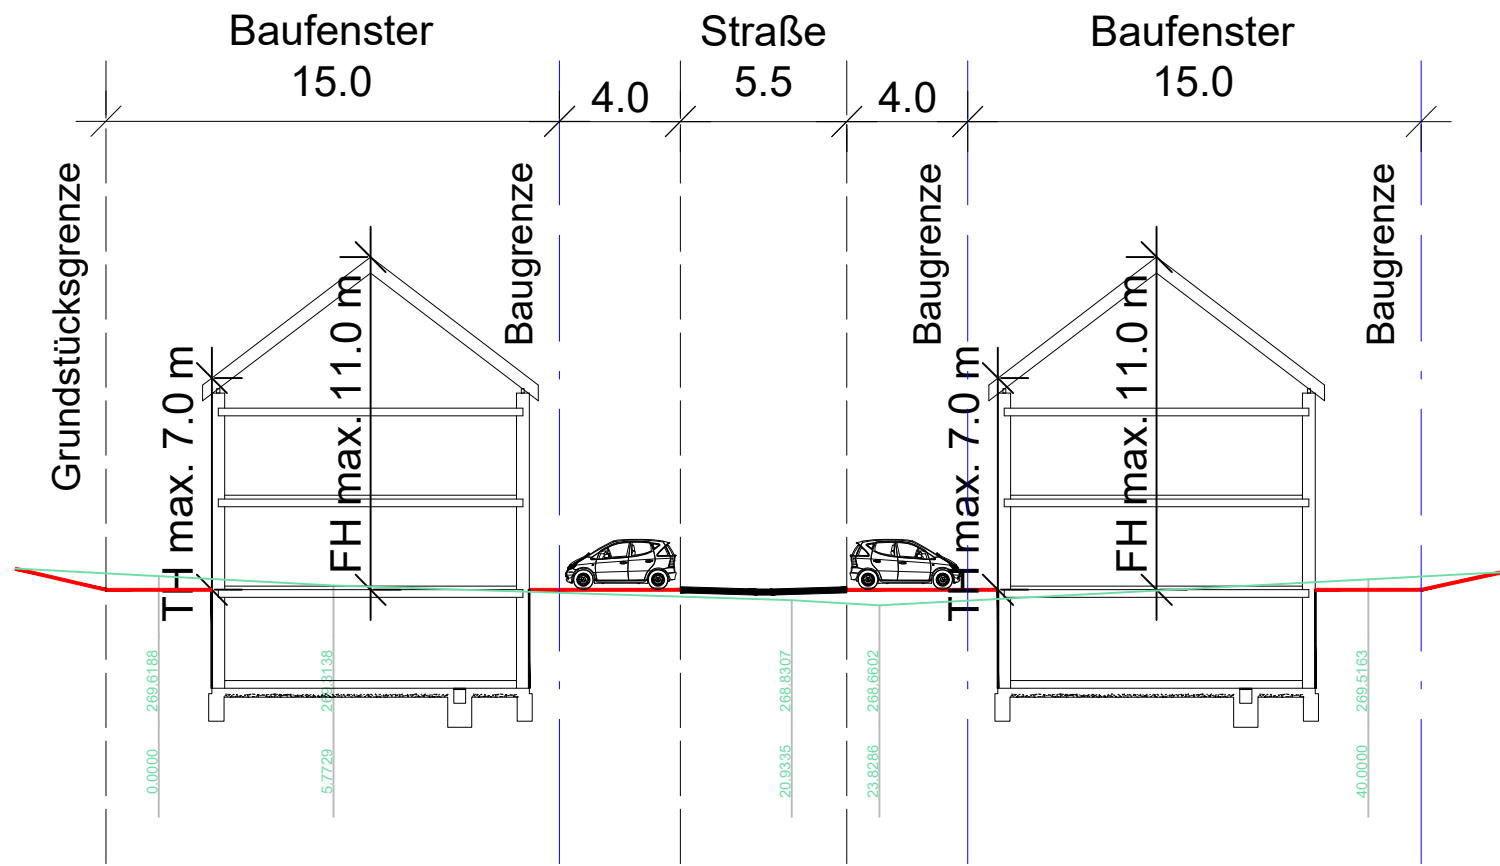

Schnitt D - D

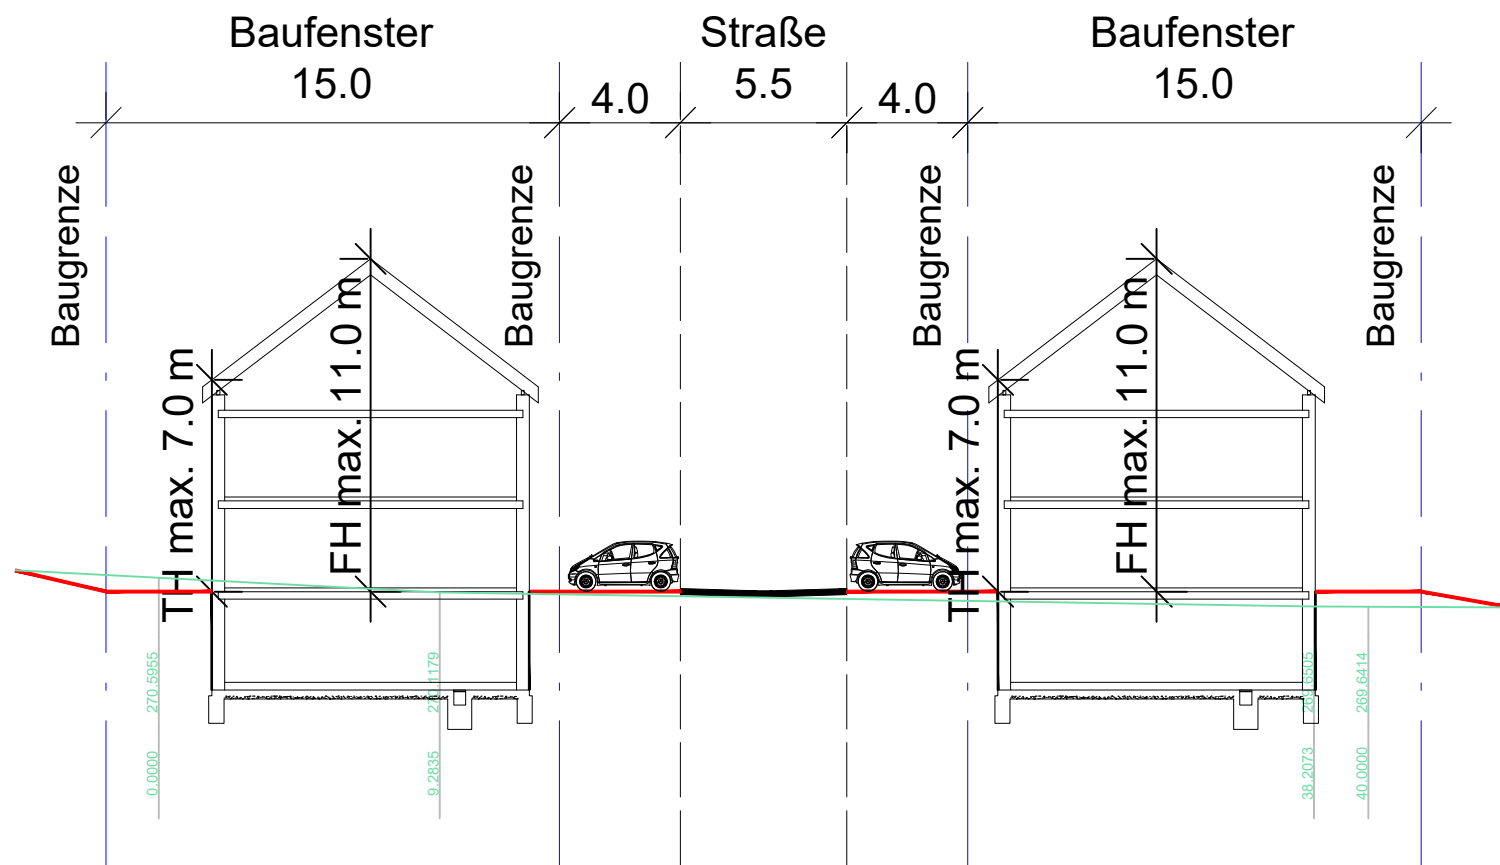

Übersicht Lage Schnitte M: 1:5.000

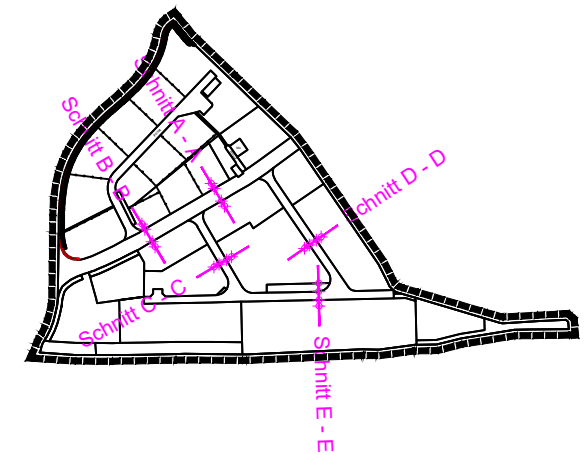

Bebauungsplan "Im Vogelsang" 10. Änderung

Stadt:	Mayen	Gemarkung:	Mayen
Maßstab:	1:250	Flur:	22 und 23
Geländeschnitte südlich des Kottenheimer Weges (Schnitte C & D)	Aug. 2021	AW/JB	
Änderung	Datum	Name	

FASSBENDER WEBER INGENIEURE PartGmbH
Dipl.-Ing. (FH) M. Faßbender Dipl.-Ing. A. Weber

Brohltalstraße 10 Tel.: 02633/4562-0 E-Mail: info@fassbender-weber-ingenieure.de
56656 Brohl-Lützing Fax: 02633/456277 Internet: www.fassbender-weber-ingenieure.de

